

Утверждена

Постановление

(наименование документа об утверждении, включая наименования

Администрации Партизанского городского округа
органов государственной власти или органов местного

Приморского края

самоуправления, принявших решение об утверждении схемы

или подписавших соглашение о перераспределении земельных участков)

от 19.02.24

№ 291-ка

**Схема расположения земельного участка или земельных участков
на кадастровом плане территории**

Условный номер земельного участка

(указывается в случае, если предусматривается образование двух и более земельных участков)

Площадь земельного участка - 1200 м²

(указывается проектная площадь образуемого земельного участка, вычисленная с использованием технологических и программных средств, в том числе размещенных на официальном сайте федерального органа исполнительной власти, уполномоченного Правительством Российской Федерации на осуществление государственного кадастрового учета, государственной регистрации прав, ведение Единого государственного реестра недвижимости и предоставление сведений, содержащихся в Едином государственном реестре недвижимости, в информационно-телекоммуникационной сети "Интернет" (далее - официальный сайт), с округлением до 1 квадратного метра. Указанное значение площади земельного участка может быть уточнено при проведении кадастровых работ не более чем на десять процентов)


Координаты, м

(указываются в случае подготовки схемы расположения земельного участка с использованием технологических и программных средств, в том числе размещенных на официальном сайте. Значения координат, полученные с использованием указанных технологических и программных средств, указываются с округлением до 0,01 метра)

**Обозначение характерных точек
границ**

	Координаты, м	
	X	Y
1	2	3
1	353388.83	2250838.69
2	353371.02	2250874.08
3	353344.05	2250860.30
4	353361.86	2250824.91
1	353388.83	2250838.69

Адрес (местоположение) Примерно в 145 метрах по направлению на северо-восток относительно ориентира-здания, расположенного за пределами границ земельного участка. Почтовый адрес ориентира: Российская Федерация, Приморский край, Партизанский городской округ, г.Партизанск, мкр.Солнечный, дом 69

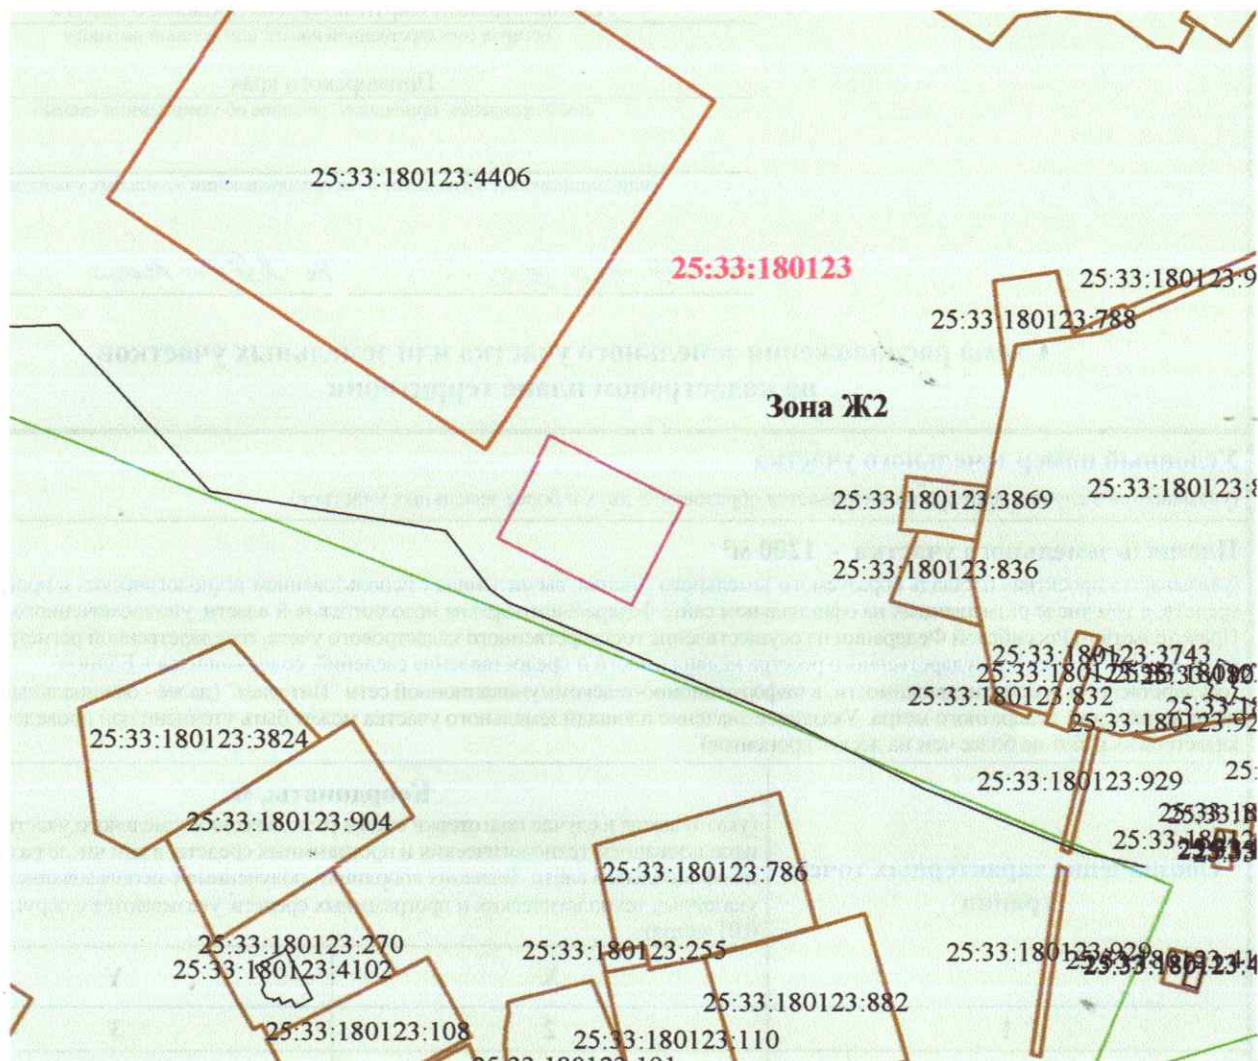

Система координат: МСК25, зона 2

Условные обозначения:
Масштаб 1:2000

- граница образуемого земельного участка
- 25:33:180123:294 - граница и кадастровый номер земельного участка, стоящего на ГКУ
- 25:33:180123:10902 - граница и кадастровый номер здания, сооружения, стоящего на ГКУ
- граница кадастрового квартала
- контур объекта недвижимости
- 25:33:180123 - обозначение кадастрового квартала
- Зона Ж2 - обозначение территориальной зоны